


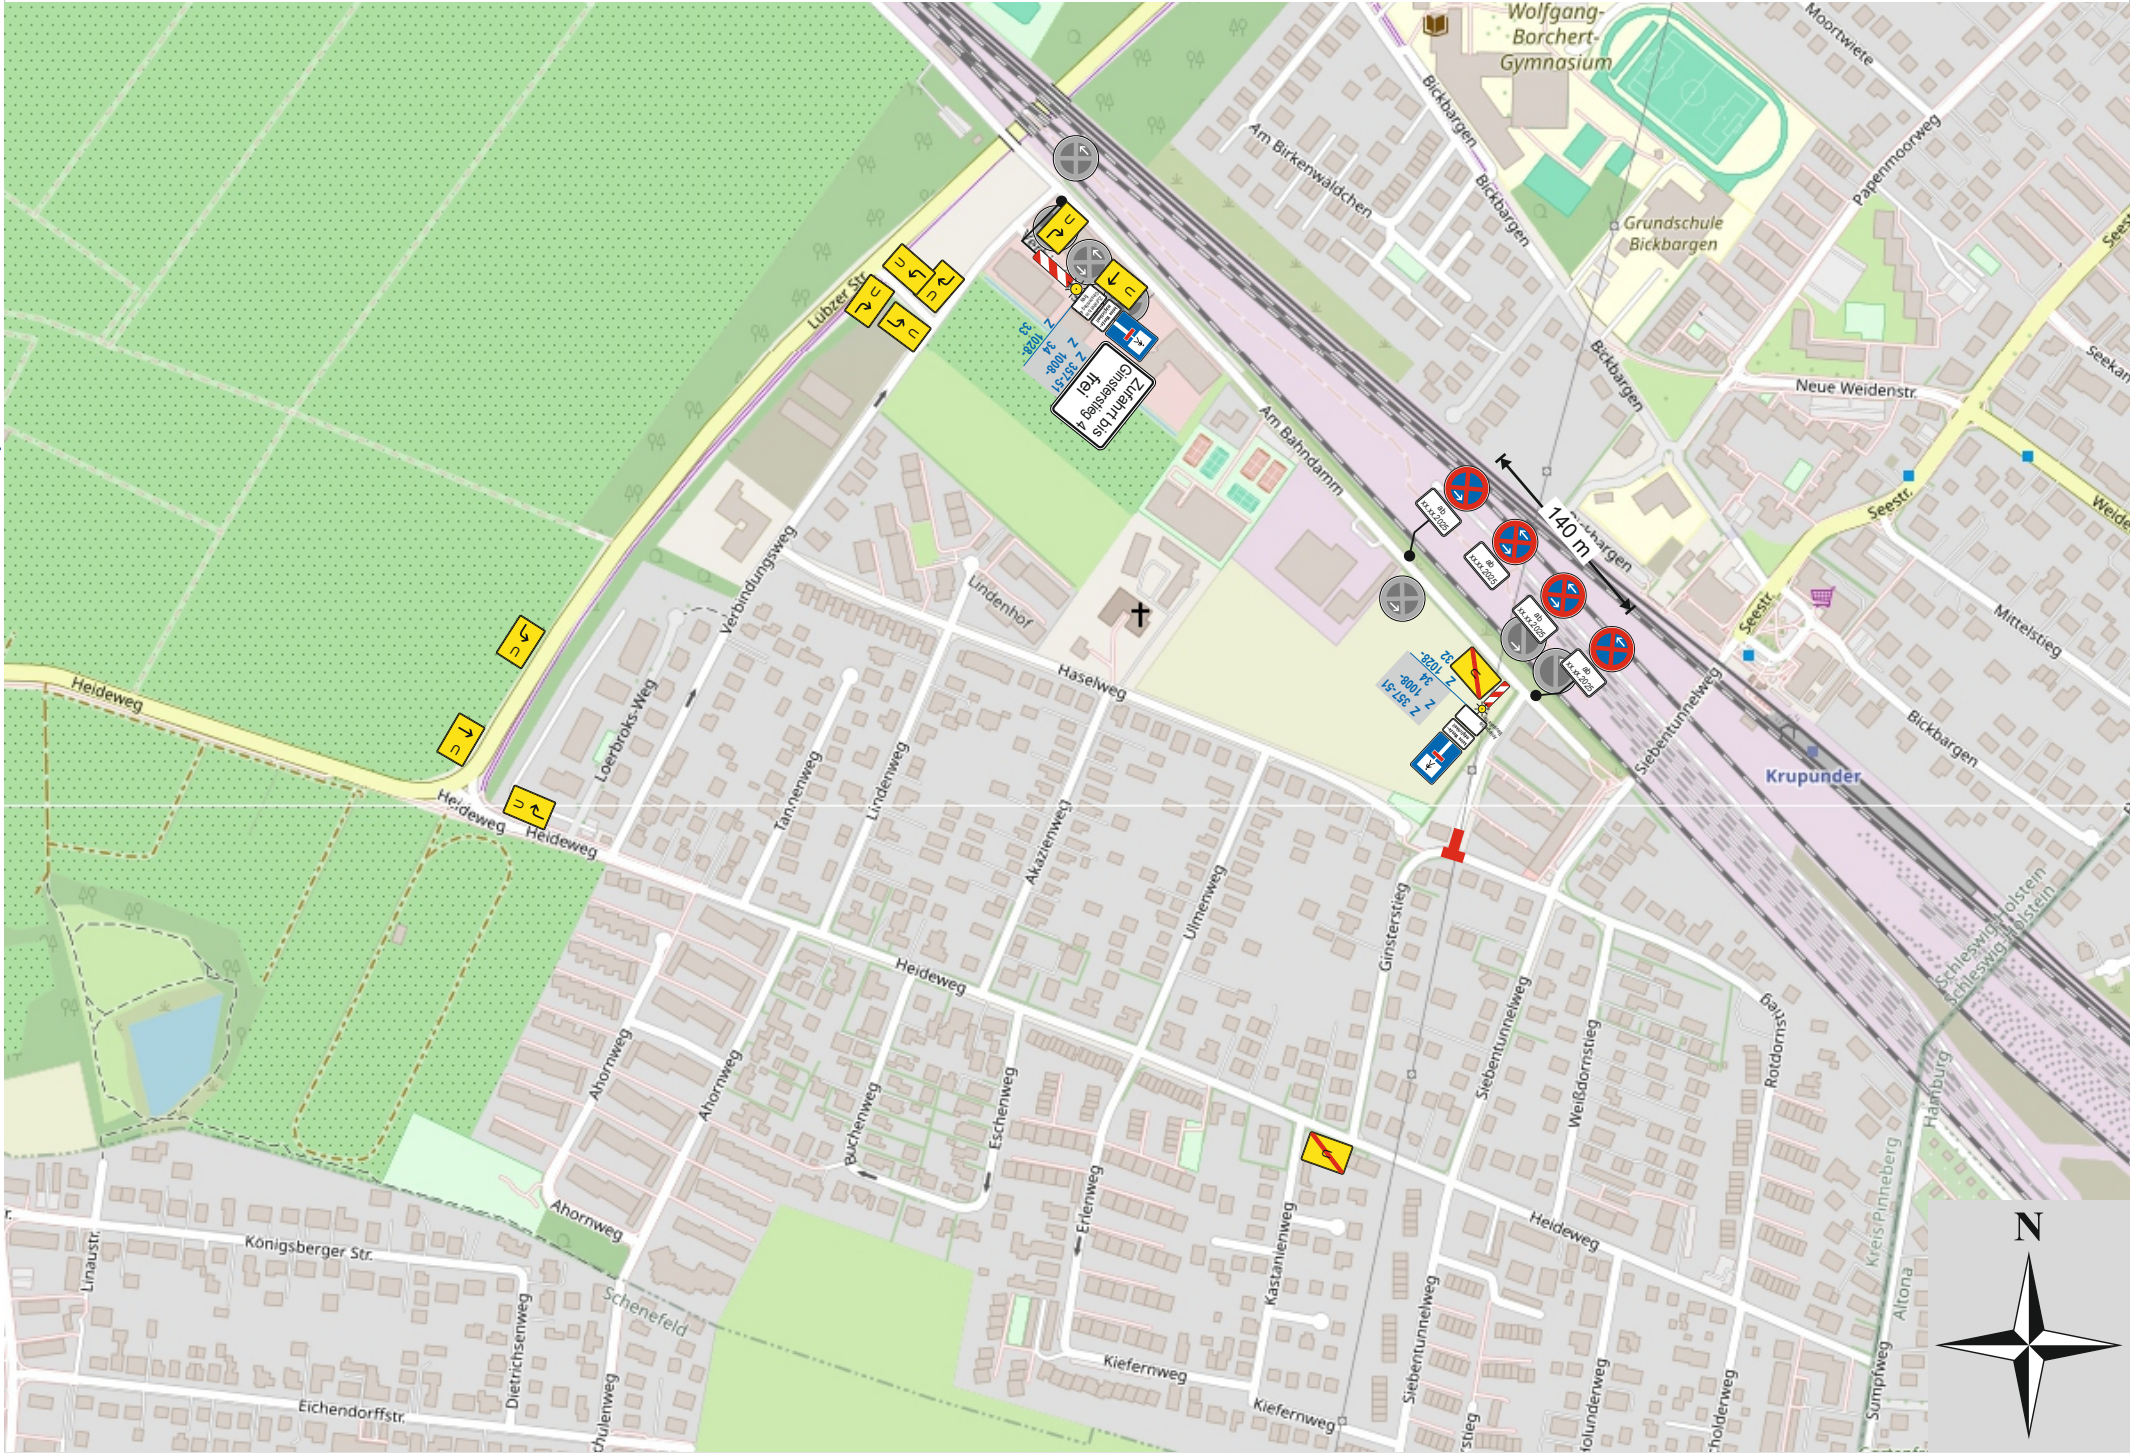

Projekt	Halstenbek - Ginsterstieg / Am Bahndamm		Auftraggeber	 Hypatia-Straße 7 • 25436 Tornesch Tel.: 04120 706 87 80
Bauvorhaben	BE-Einrichtung nach Regelplan B 1 / 15 mit B 1 / 2 Kombiniert		Verkehrssicherung	
Baustellentermin	gem. Antrag		Baustellenkoordinator	M. Meyer • 0162 9698778
VZ-Zeichnung	02.07.2025	U. Huusmann • 04120 706878-81	Vorarbeiter	U. Behrmann •
Kostenstelle	2741031	x	Anträge	B. Meins • 04120 706 878 10