


POLSTER-SILBERRAUTE/KATLENMINRE
 WOLFSMILCHGEWÄCHS
 FRAUENMANTEL
 VERONICA
 LUNGENKRAUT
 NIESWURZ (CHRISTROSE)
 LEBERBLÜMCHEN

○ GOLDSCHUPPENFARN
 * WALDSCHMIELE
 Δ SONNENHUT
 ○ MARGERITE
 □ KÖNIGSUEERZE
 + SCHNEEROSE
 ∴ ALLIUM SPHAEROCEPHALON
 * PALMLILIE

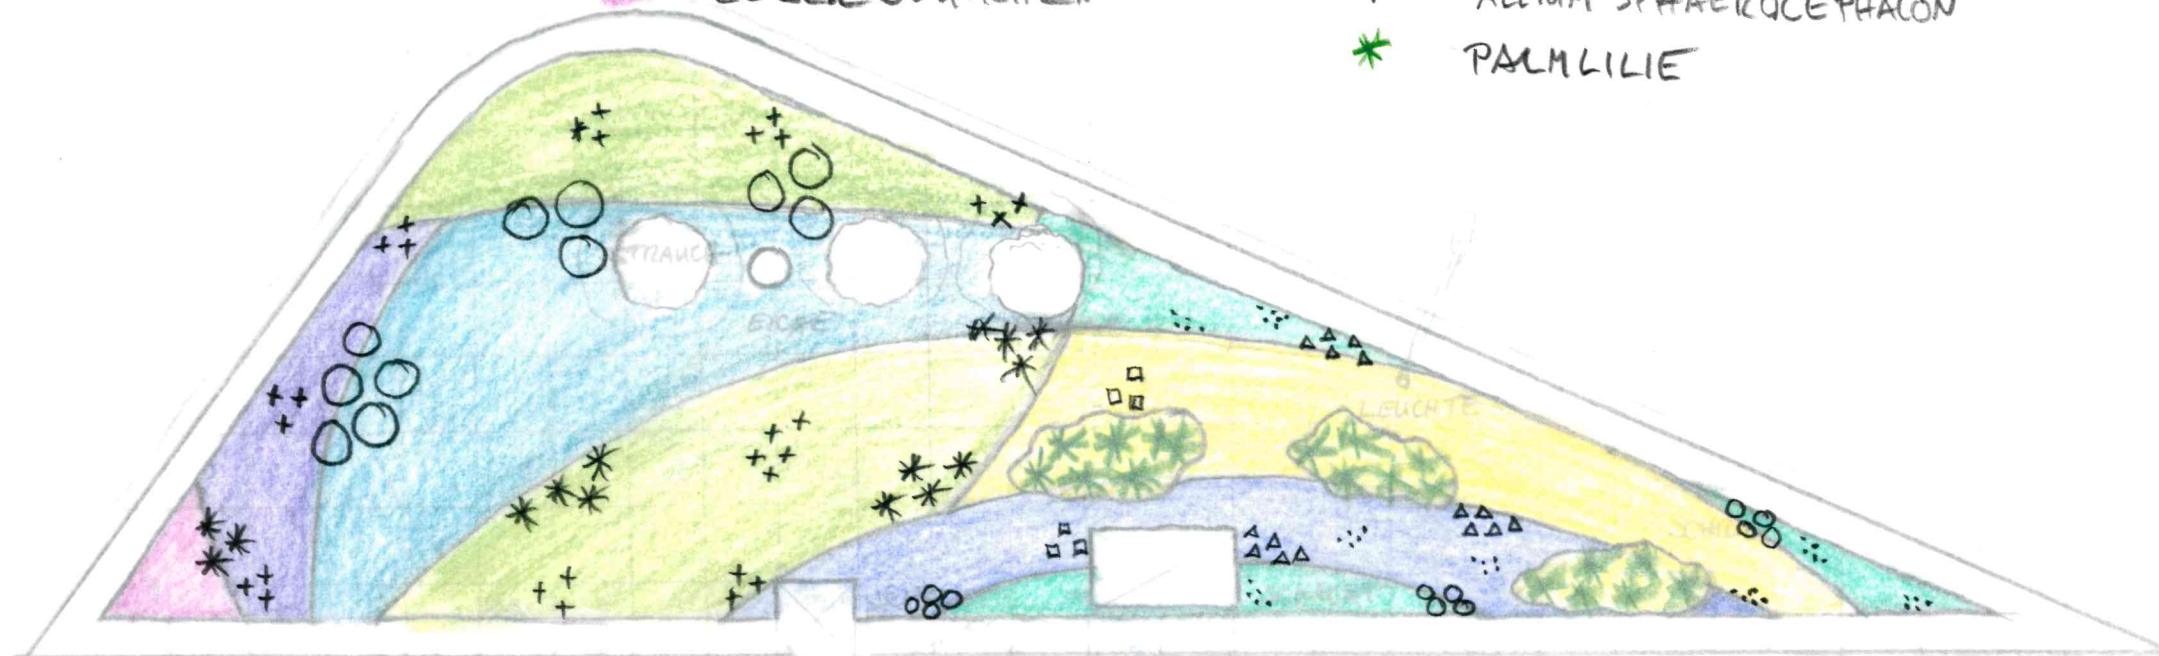

PFLANZPLAN FÜR HERBSTPFLANZUNG

DETAIL PLAN, M 1:100

GRÜNFLÄCHENMANAGEMENT

22.07.2025 HALSTENBEK