
Zeichenerklärung

< U 119	AS Halstenbek/Rellingen Nr. 19 - AS Pinneberg-Mitte Nr. 17
U 132 >	AS Pinneberg-Mitte Nr. 17 - AS Halstenbek/Rellingen Nr. 19
U 134 >	AS Halstenbek/Rellingen Nr. 19 - AS Halstenbek-Krupunder Nr. 20
U 136 >	AS Halstenbek-Krupunder Nr. 20 - AS HH-Eidelstedt Nr. 21
< U 117	AS Halstenbek-Krupunder Nr. 20 - AS Halstenbek/Rellingen Nr. 19


bauzeitliche Schilder

Halstenbek -Krupunder

geplantes Umleitungsschild mit Nummer
Reflexionsklasse RA 2

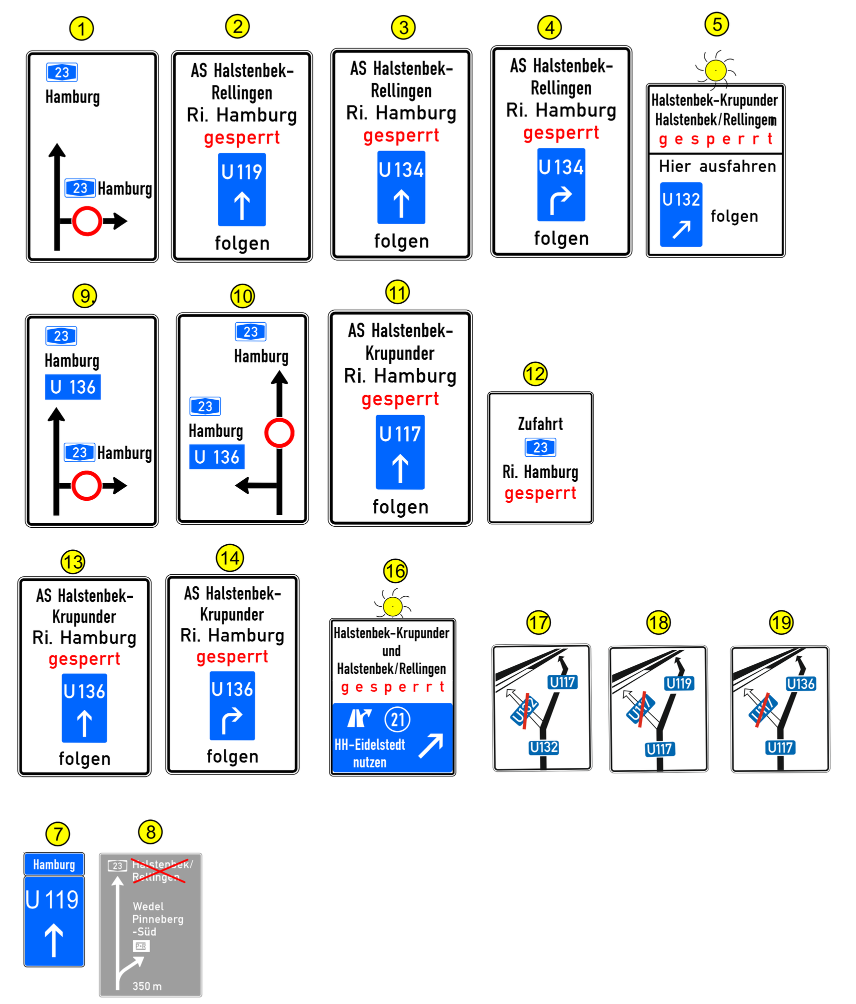

StVO-Beschilderung

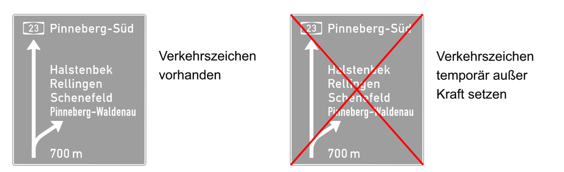

Verkehrszeichen vorhanden

Verkehrszeichen temporär außer Kraft setzen

AVS Verkehrssicherung GmbH, Burghof 1 · 51491 Overath; Niederlassung Hamburg, Hamburger Str. 71, 21224 Rosengarten, T +49 (0) 4108 41380-0		bearbeitet	Zyrull
		gezeichnet	Bross

Nr.	Art der Änderung	Datum	Zeichen

Lagesystem	LS 489 (ETRS 89, UTM32)	Stand Kataster	04/2022
Höhensystem	HS 170 (DHHN 2016)	Bestandsvermessung	03/2022

Die Autobahn GmbH des Bundes

Straße: A 23
Betriebskilometer: von 3,067 bis 11,700
Streckenabschnitt: A23_010_414 - A23_060_245
PROJIS-Nr.: A07148 210

Unterlage / Blatt-Nr.: 16.3 / 3
Umleitungsplan bei Sperrung
der AS Halstenbek/Rellingen West
Maßstab:1 : 10.000

BAB A 23, Erhaltungsmaßnahmen zwischen der AS Halstenbek/Krupunder und der AS Hohenfelde

Arbeitspaket 2.1 km 11,700 bis km 9,600 mit den Anschlussstellen 19 und 20 auf der Richtungsfahrbahn Hamburg

Aufgestellt:

Die Autobahn GmbH NL Nord - AS Rendsburg -

Rendsburg, den ....
(Datum, Unterschrift)