


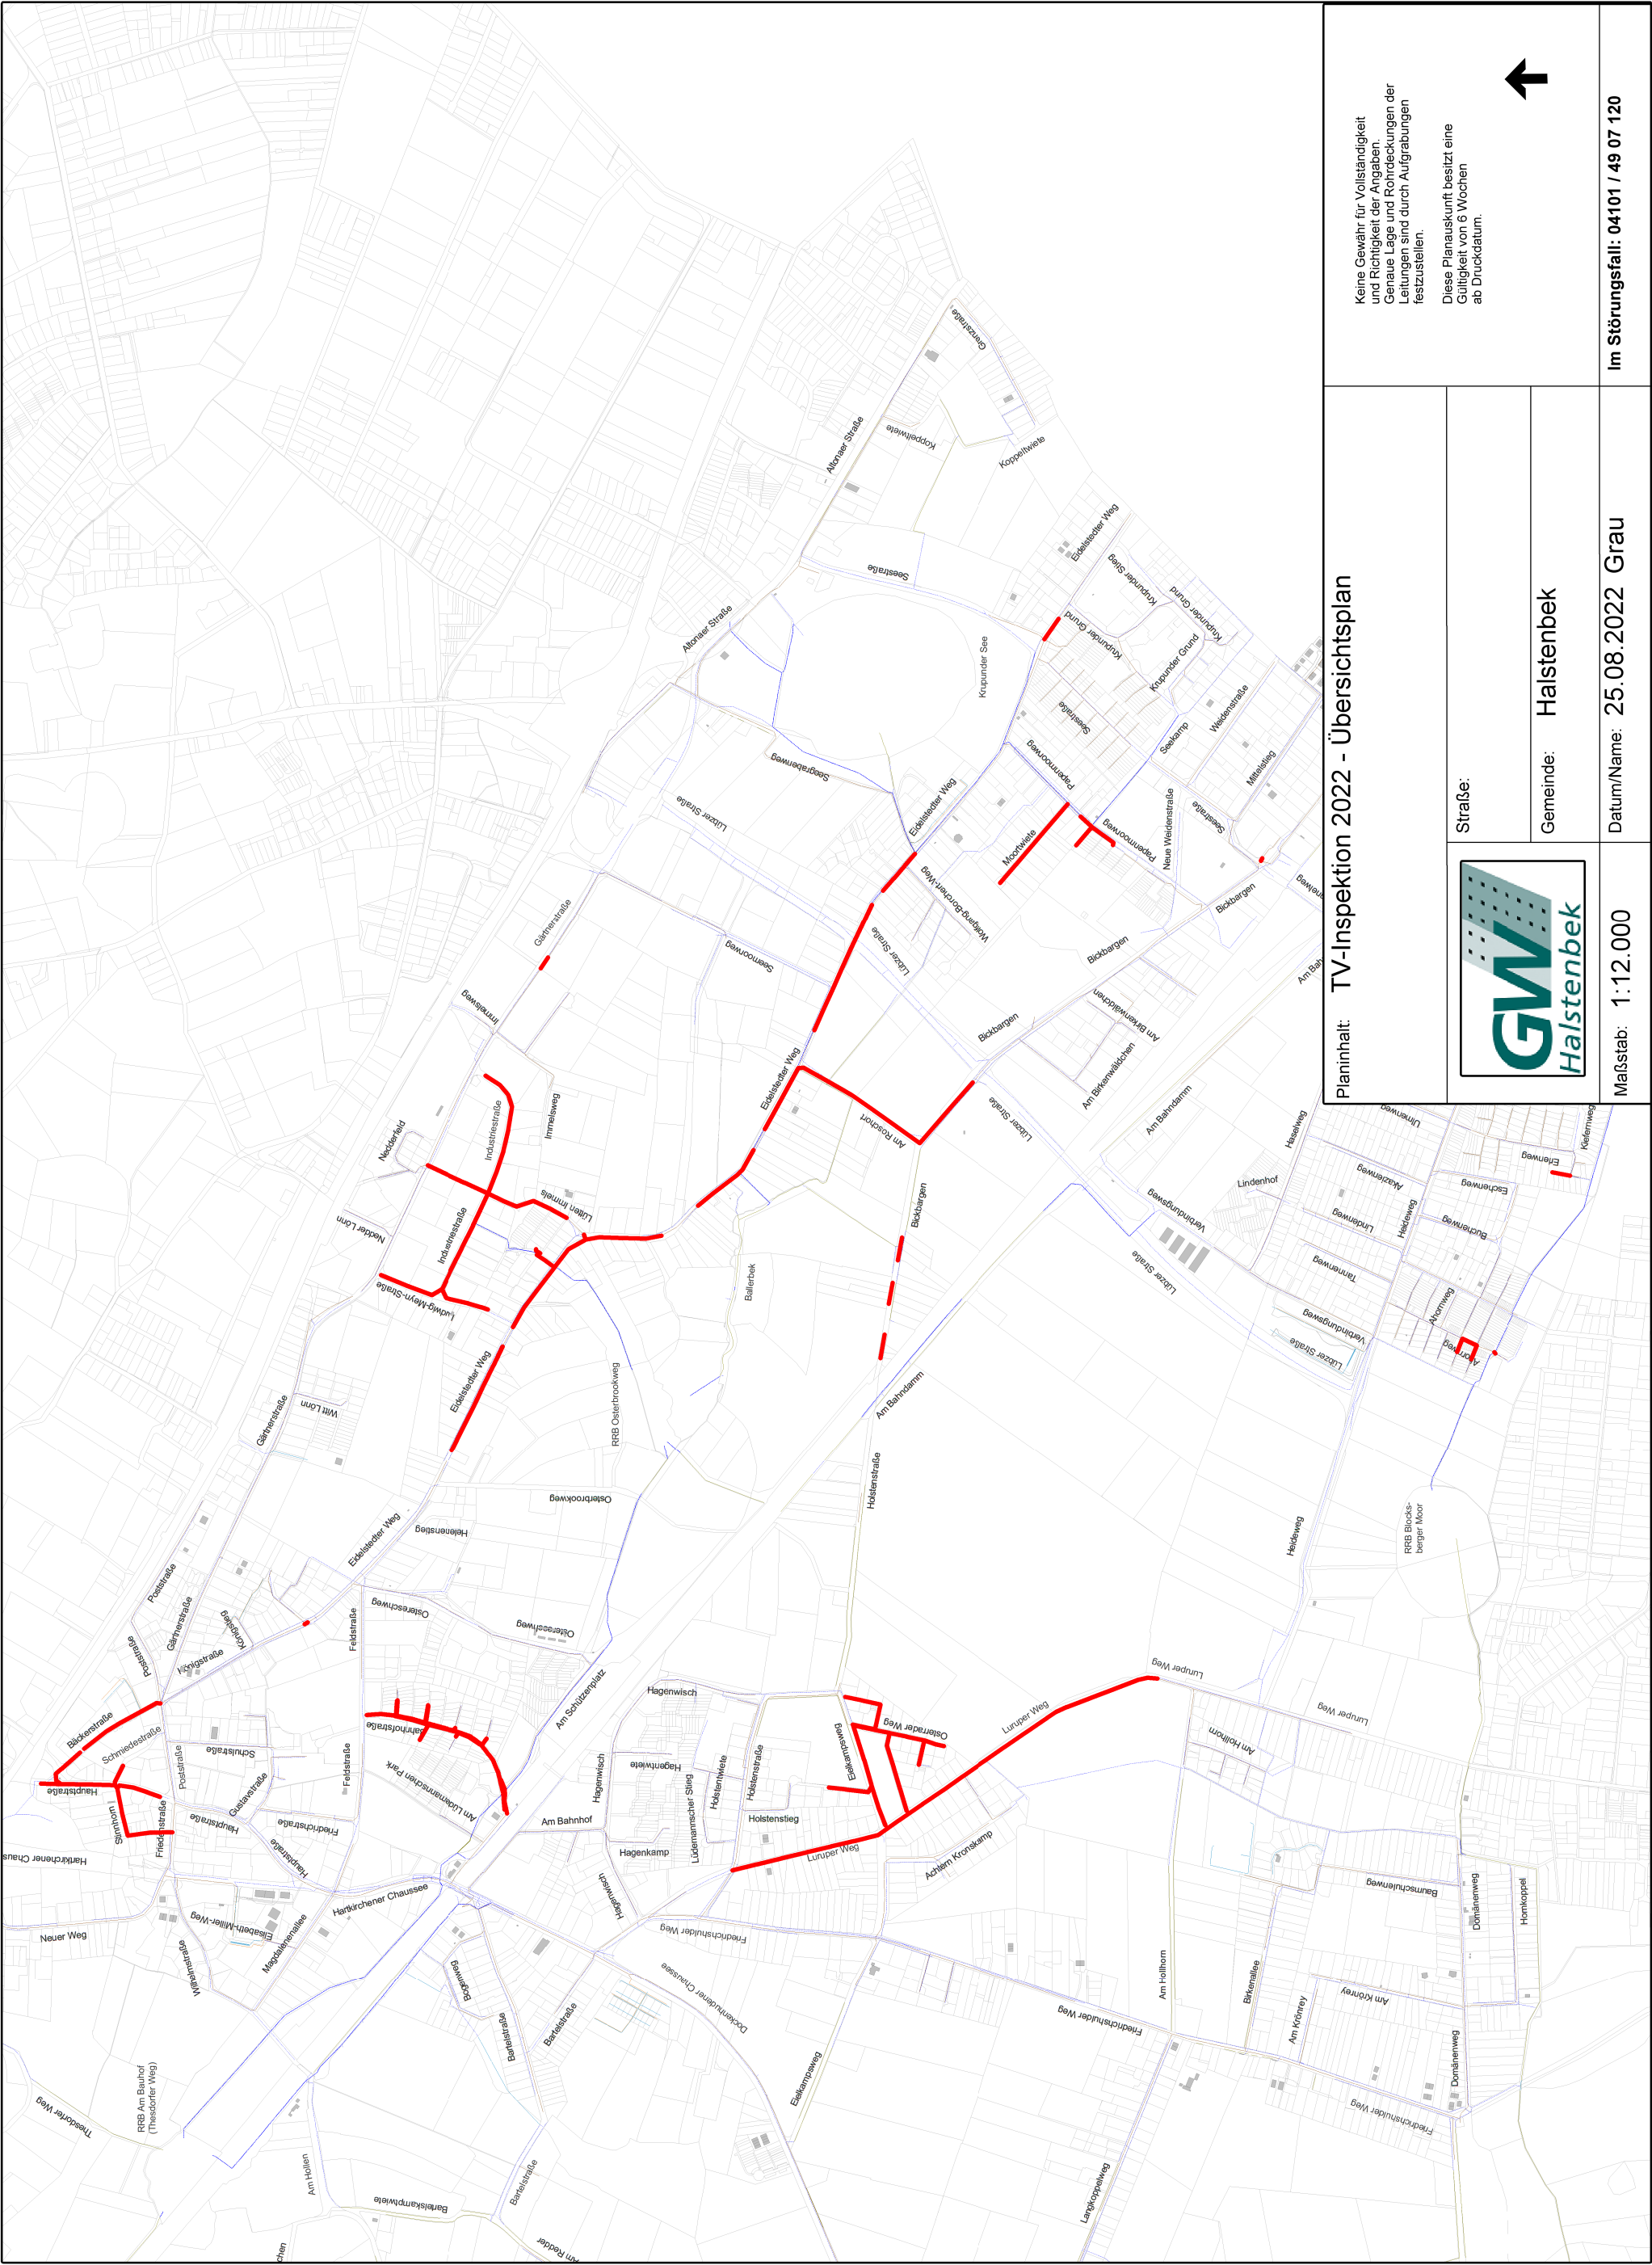

Planinhalt: TV-Inspektion 2022 - Übersichtsplan



Straße:

Gemeinde: Halstenbek

Keine Gewähr für Vollständigkeit
und Richtigkeit der Angaben.
Genauere Lage und Rohrdeckungen der
Leitungen sind durch Aufgrabungen
festzustellen.

Diese Planauskunft besitzt eine
Gültigkeit von 6 Wochen
ab Druckdatum.



Maßstab: 1:12.000

Datum/Name: 25.08.2022 Grau

Im Störfallsfall: 04101 / 49 07 120