



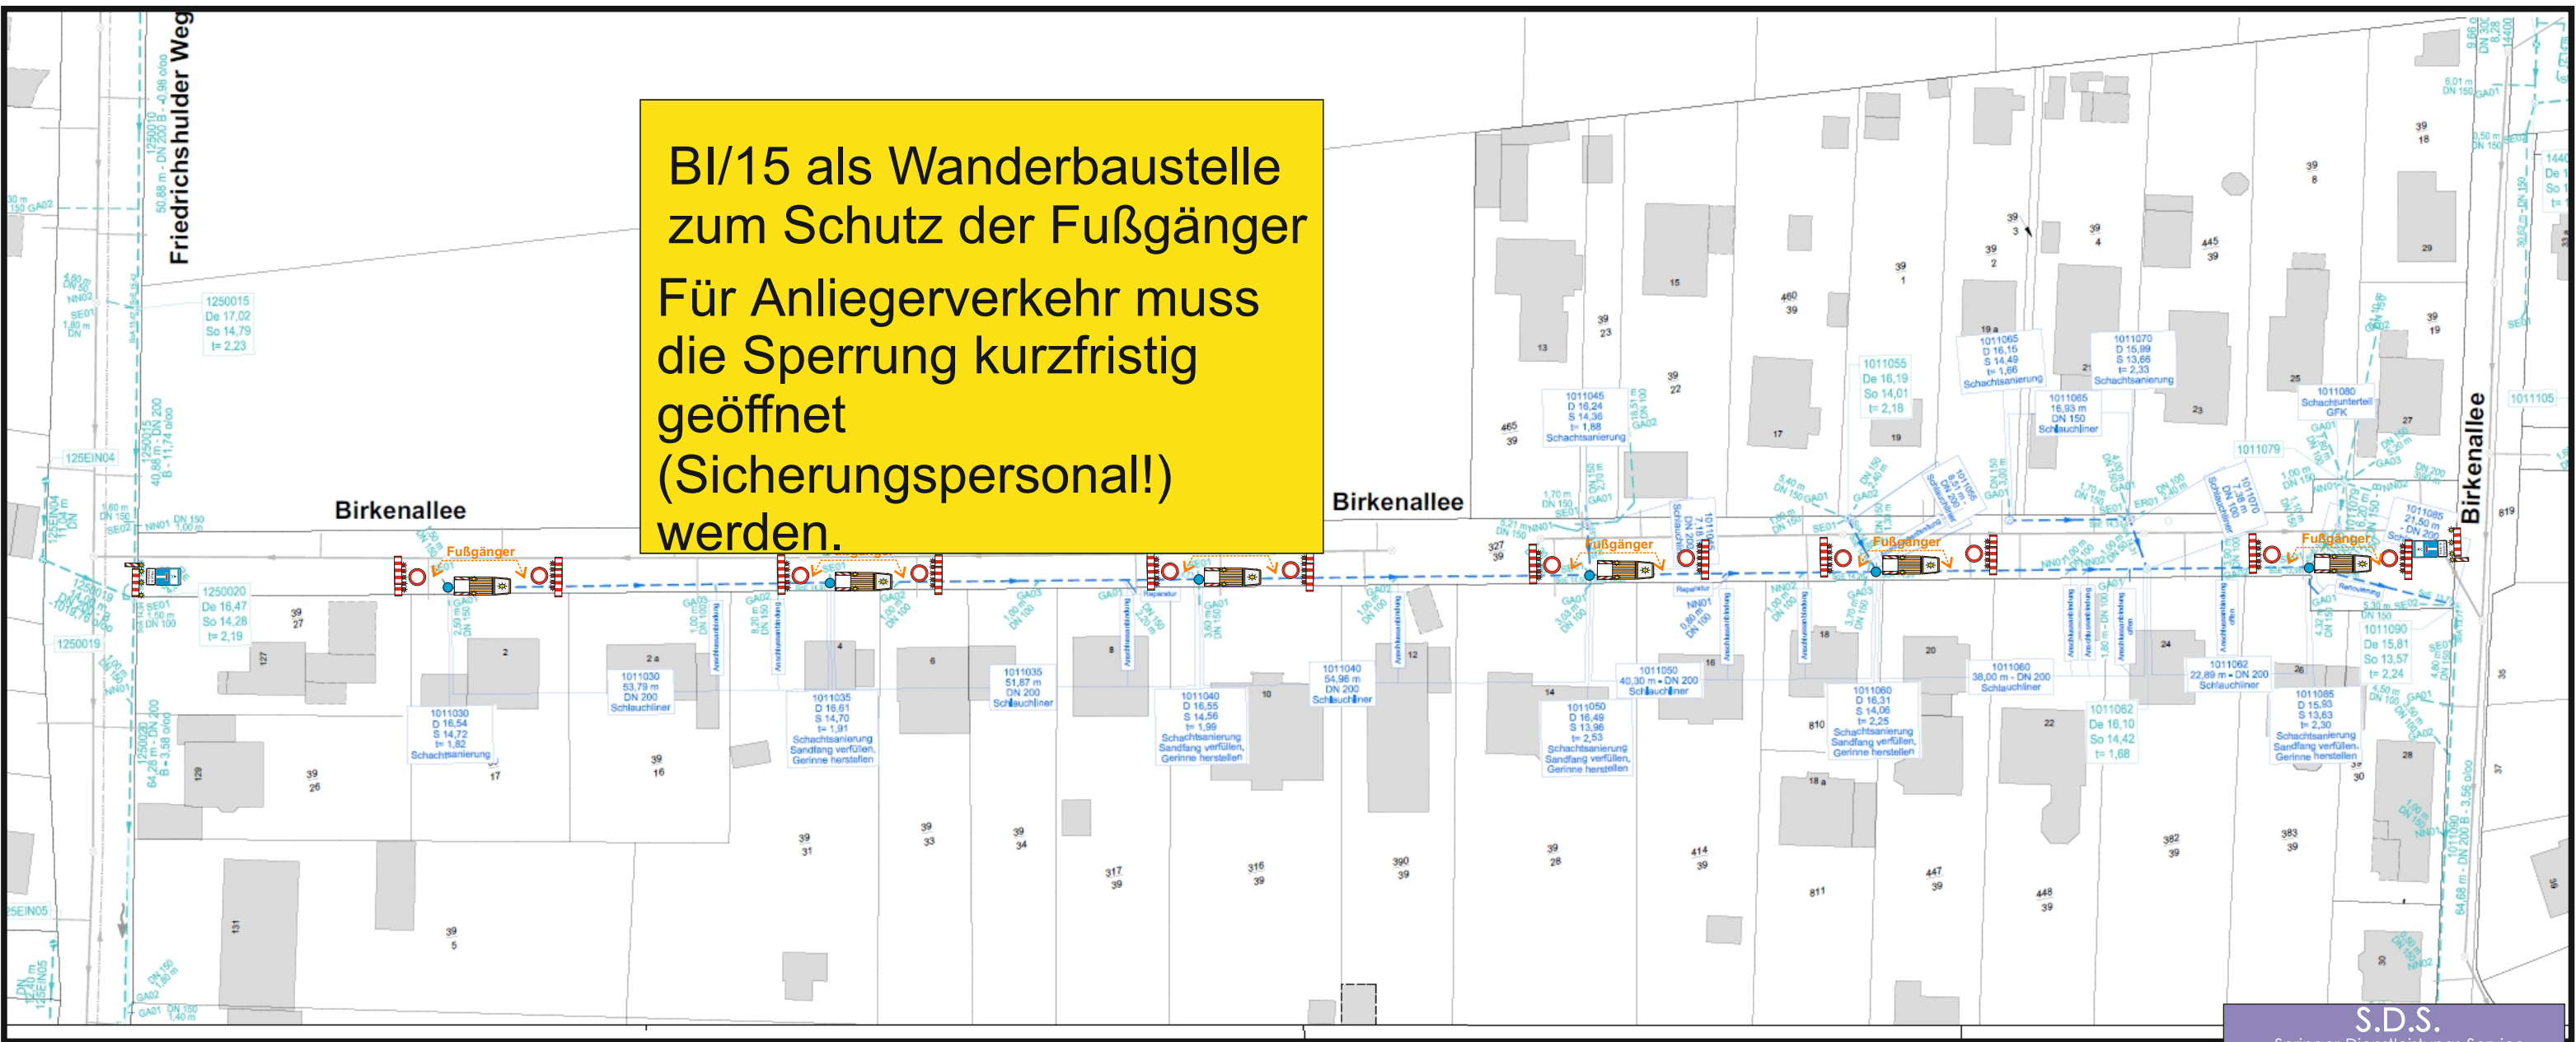

S.D.S.
 Springer-Dienstleistungs-Service
 Dorisstraße 112, 25499 Tangstedt
 Tel.: 04101 - 83 15 74
 Fax: 04101 - 83 15 75
 www.absicherung-springer.de

Maßstab	ohne	Blatt-Nr.	10
Datum	27.09.22		
genehmigt			

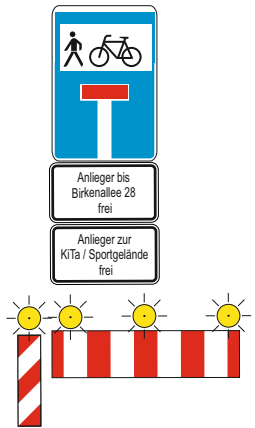

Aufstellung

Baumschulenweg/
 Ecke Domänenweg



	Verkehrszeichenplan/ Systemskizze
Bauvorhaben	Halstenbek
Standort-angaben	Birkenallee
Auftraggeber	Rainer Kiel GmbH

