


Umleitung

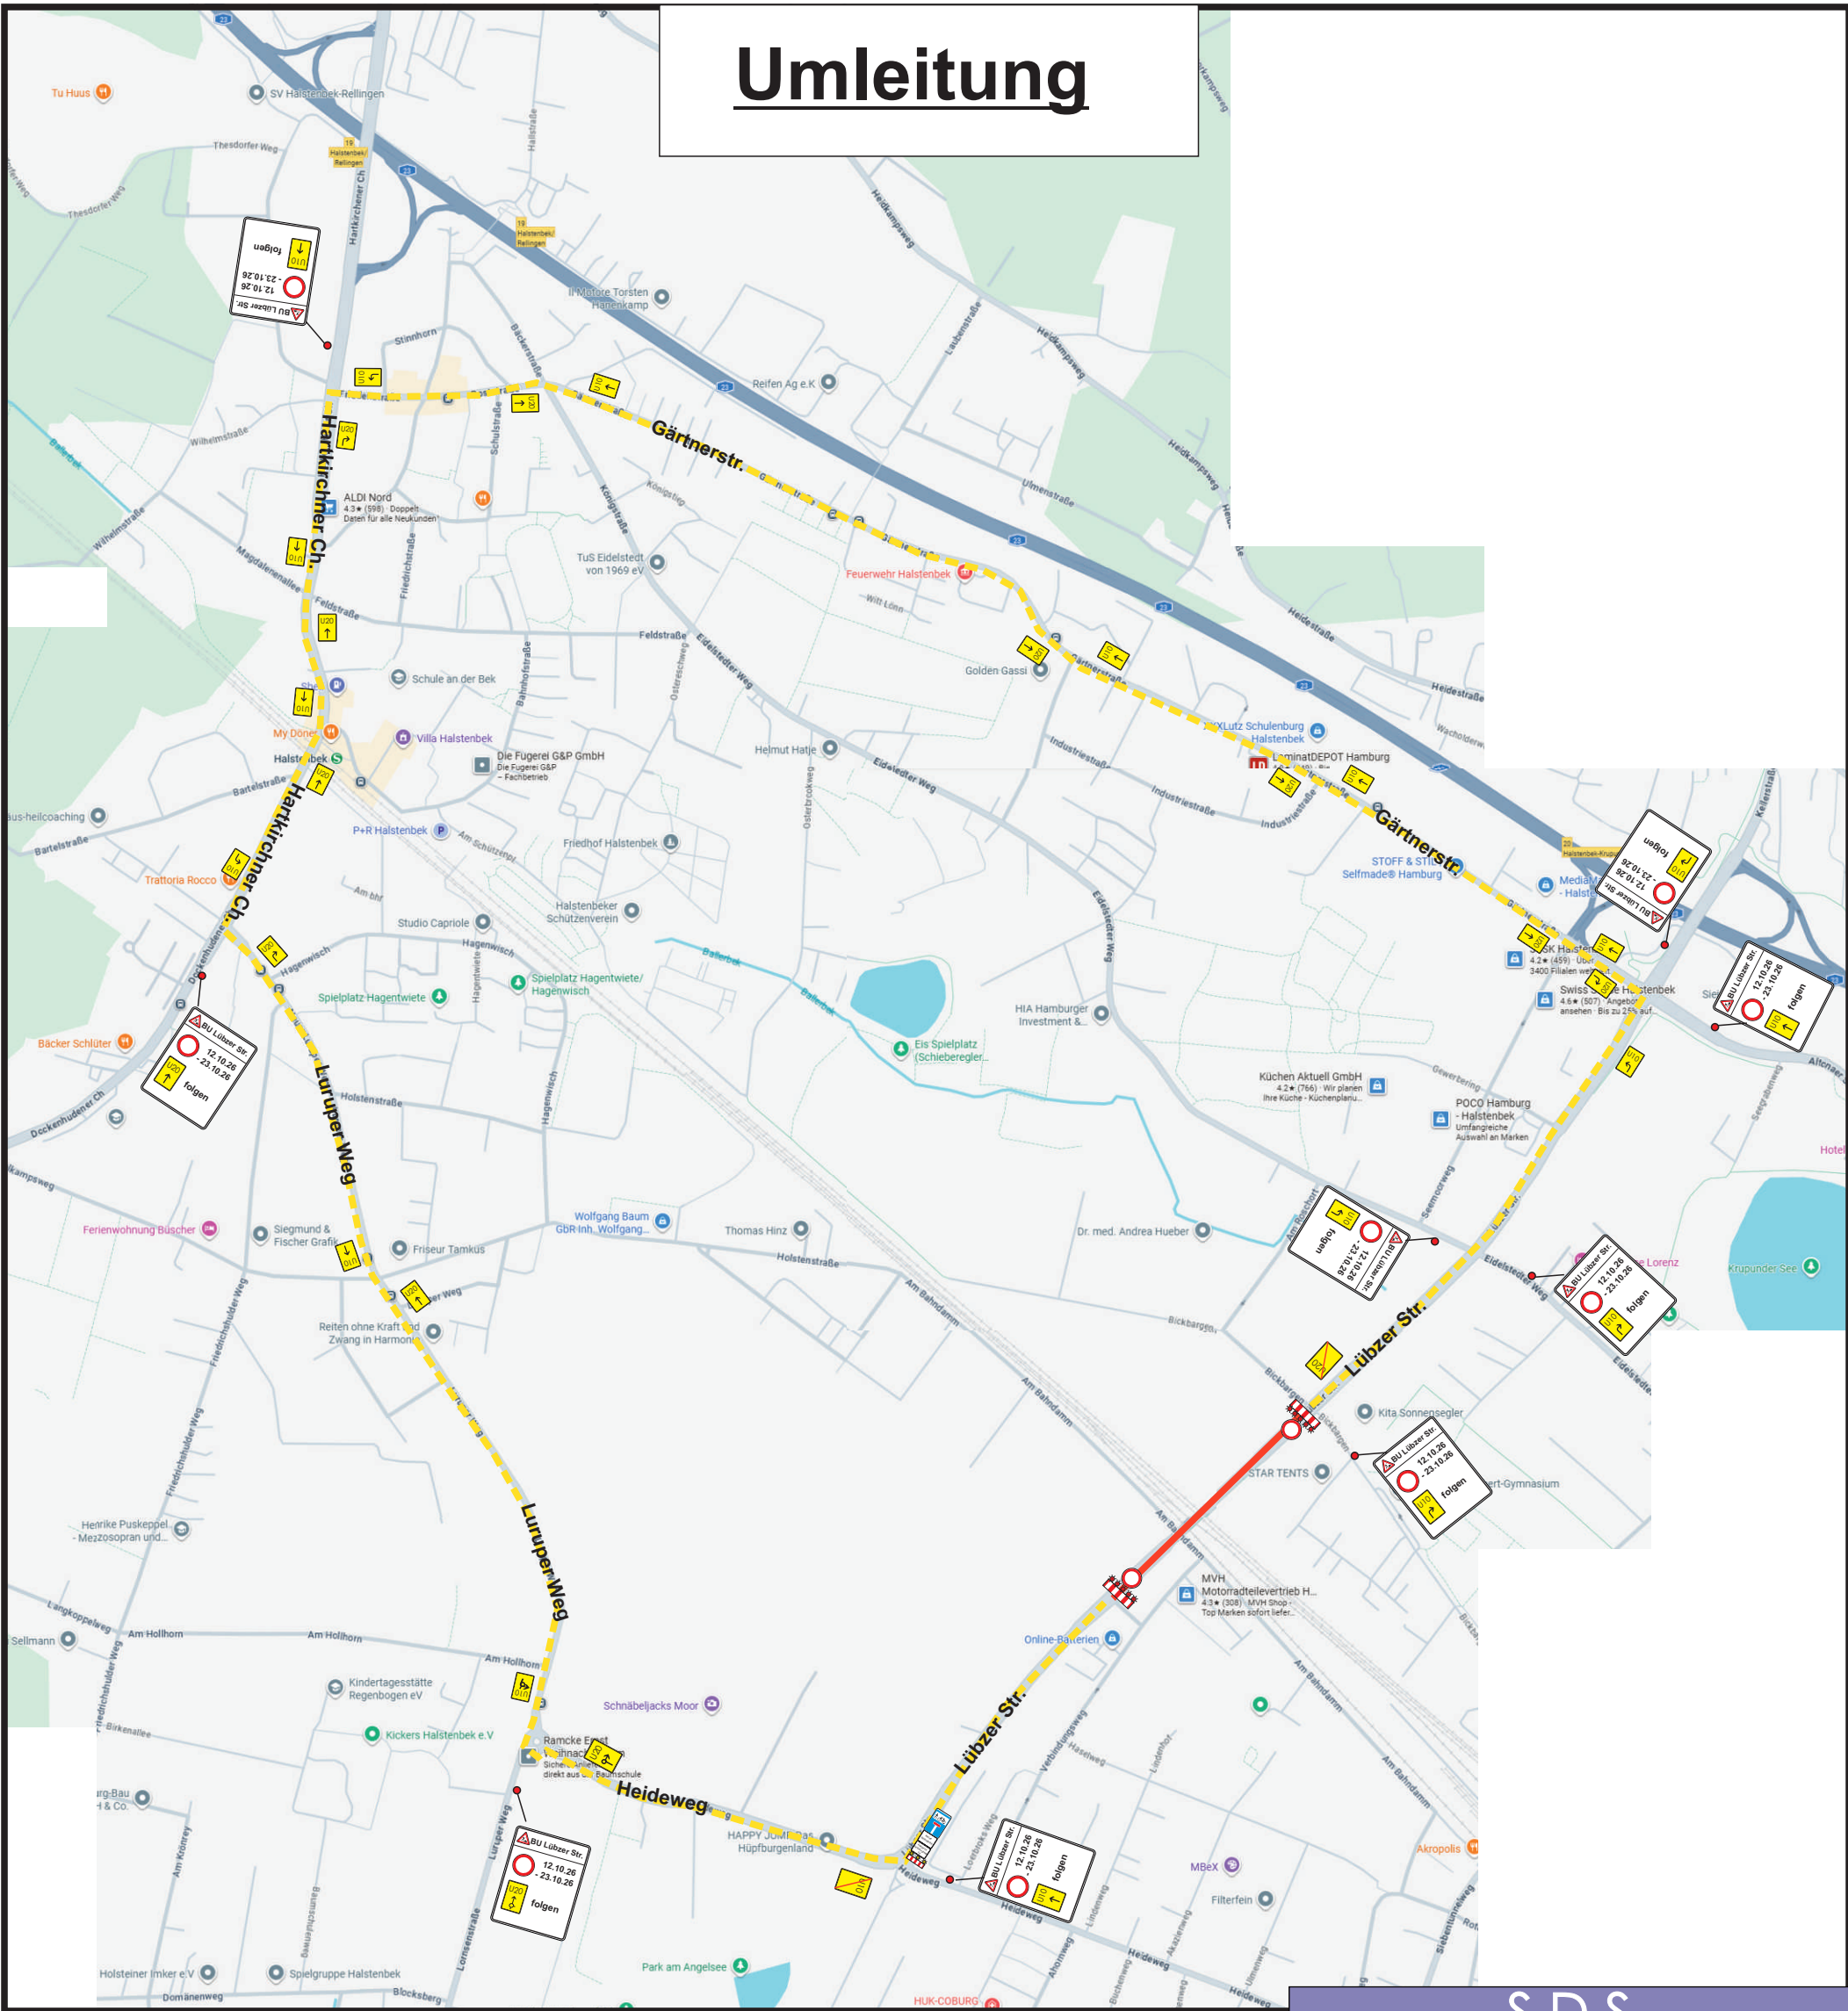

S.D.S.

Springer-Dienstleistungs-Service
Dorfstraße 112, 25499 Tangstedt
Tel.: 04101 - 83 15 74
Fax: 04101 - 83 15 75
www.absicherung-springer.de

	Verkehrszeichenplan/ Systemskizze
Bauvorhaben	Lübzer Straße
Standort-angaben	Bahnunterführung
Auftraggeber	AMW GmbH

Maßstab	ohne	Blatt-Nr.	U 1-1
Datum	22.09.26		
genehmigt			