


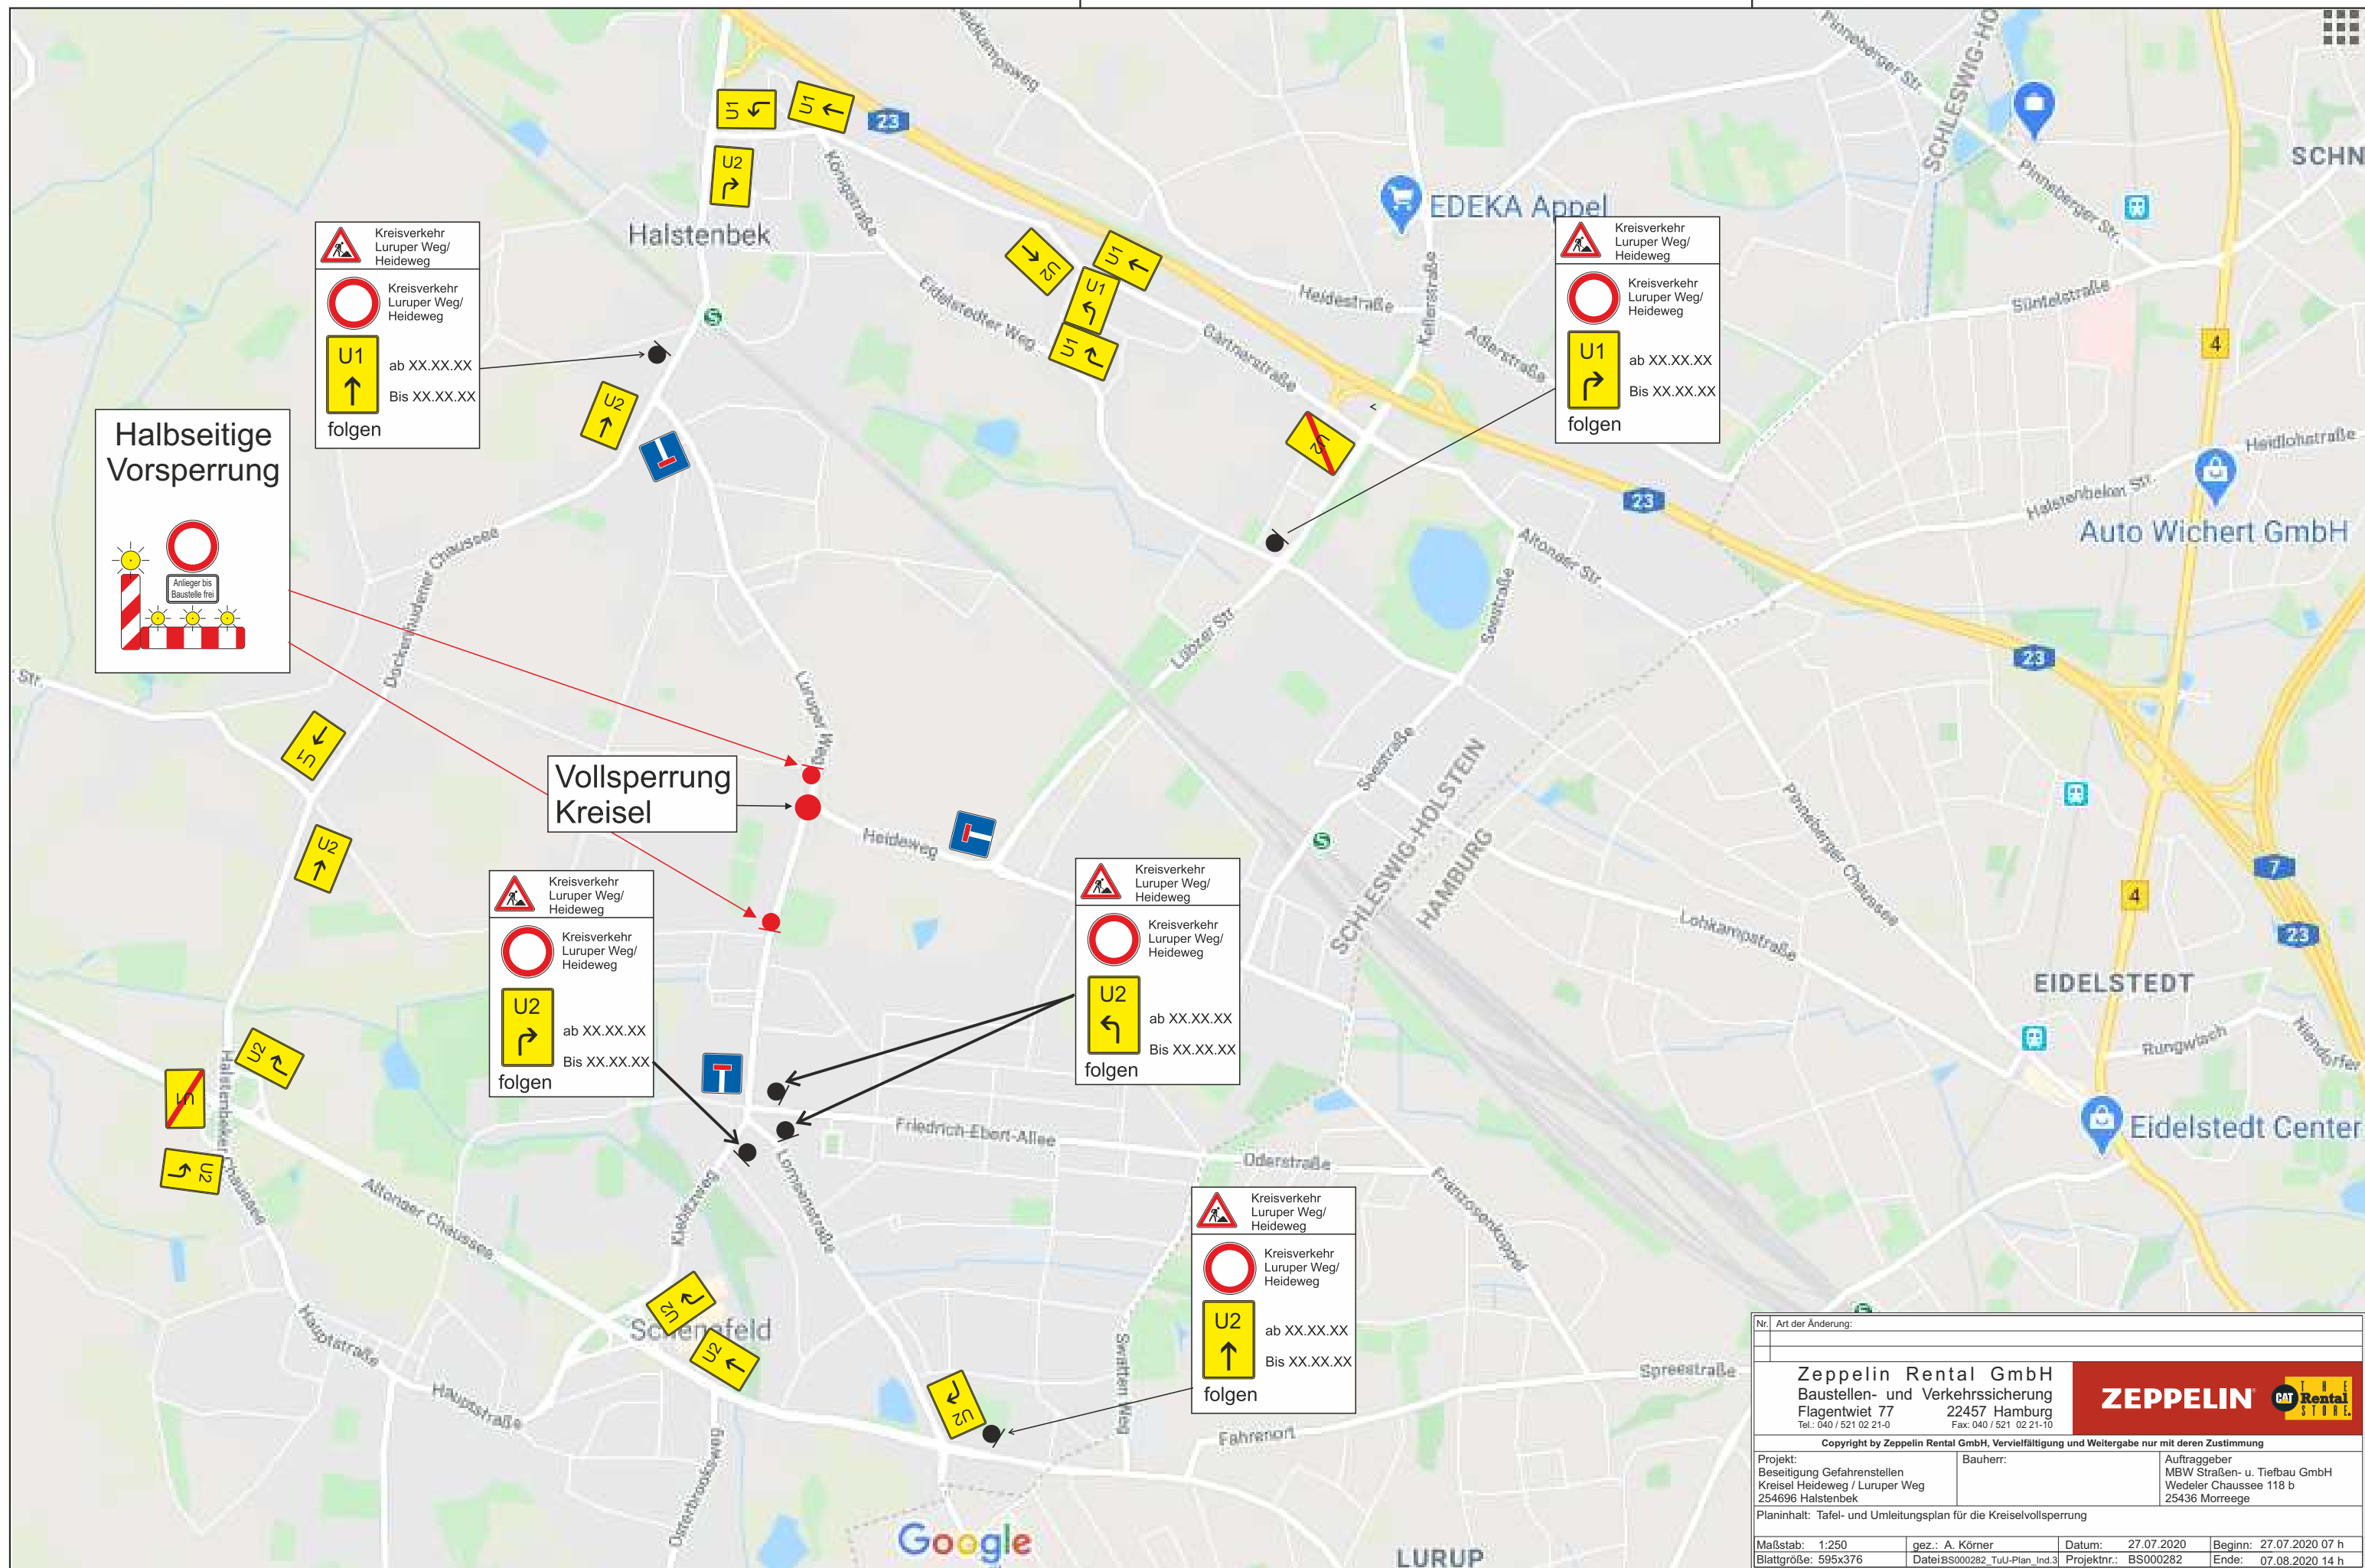

Nr. Art der Änderung:			
Zeppelin Rental GmbH Baustellen- und Verkehrssicherung Flagentwiet 77 Tel.: 040 / 521 02 21-0			
22457 Hamburg Fax: 040 / 521 02 21-10			
			
Copyright by Zeppelin Rental GmbH, Vervielfältigung und Weitergabe nur mit deren Zustimmung			
Projekt: Beseitigung Gefahrenstellen Kreisel Heideweg / Luruper Weg 254696 Halstenbek	Bauherr: Auftraggeber MBW Straßen- u. Tiefbau GmbH Wedeler Chaussee 118 b 25436 Morrege		
Planinhalt: Tafel- und Umlenkungsplan für die Kreisellvollsperrung			
Maßstab: 1:250	gez.: A. Körner	Datum: 27.07.2020	Beginn: 27.07.2020 07 h
Blattgröße: 595x376	Datei:BS000282_TuU-Plan_Ind.3	Projektnr.: BS000282	Ende: 07.08.2020 14 h