



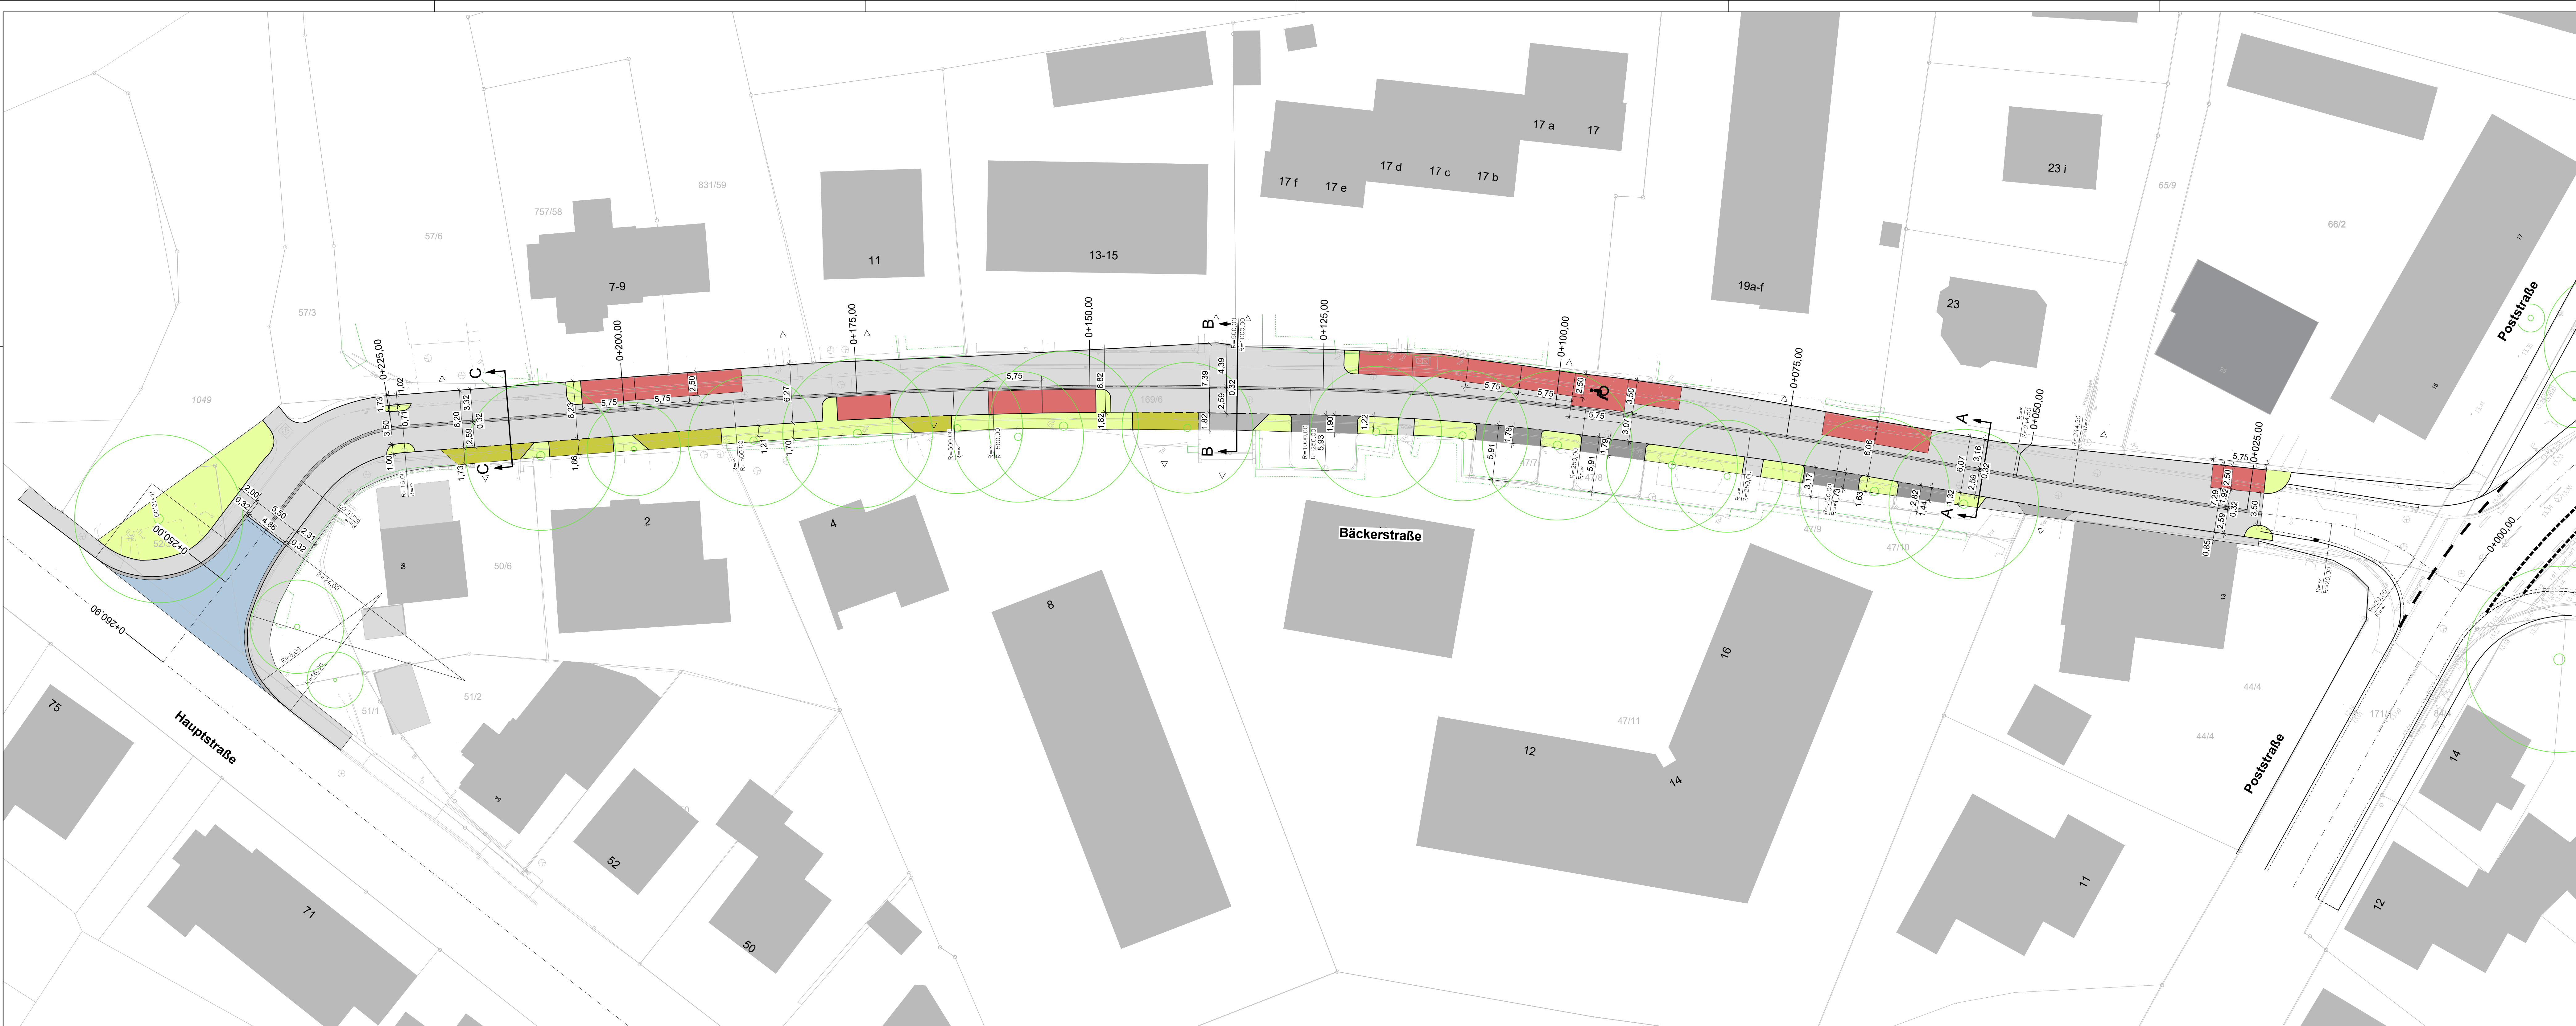

- Zeichenerklärung:**
- gepl. Verkehrsraum, grau - Pflaster -
  - gepl. Parkplatz, rot - Pflaster -
  - gepl. Zufahrt, grau - Pflaster -
  - gepl. Zufahrt, grau - Sickerpflaster -
  - gepl. Grünfläche
  - gepl. privat Parkplatz, anthrazit - Pflaster -
  - gepl. Wasserlauf - Rinnenstein -
  - vorh. Straßenbeleuchtung
  - vorh. Baum
  - vorh. Zufahrt
  - vorh. Straßenaufbau
  - einseitiges / beidseitiges Quergefälle
  - Angabe Radius
  - Stationierung
  - Lage Ausbauerschnitt
  - vorh. Verkehrsschild

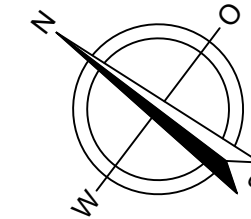

Vermessung erstellt am 26.07.2021 und 27.07.2021 durch:  
Offiziell bes. Vermessungsingenieur  
Dipl.-Ing. Martin Freihart  
Hofstraße 14a  
25469 Halstenbek  
Tel. 04101 - 54 23 0

Gemarkung: Halstenbek Flur: 3

Die Höhenangaben beziehen sich auf Meter Normalhöhennull (NHN), Höhen Bezugssystem DHHN2016.  
Die Koordinaten beziehen sich auf ETRS89-GK (Hamburg = System 320).

Quelle: Auszug aus den Geobasisdaten des Landesamtes  
für Vermessung und Geoinformation Schleswig-Holstein  
© GeoBasis-DE/Landvermessung  
© GeoBasis-DE/Landvermessung  
(www.lvermessung.schleswig-holstein.de)

**VORABZUG**

**d+p** ■ **dänekamp und partner**  
**BERATENDE INGENIEURE VBI**

Dipl.-Ing. Wolfgang Kirstein      Dipl.-Ing. Wolfgang Nolte  
Nienhöfener Straße 29-37 25421 Pinneberg Tel. 04101/6992-0 Fax 6992-99  
E-Mail: info@daenekamp.de      Internet: www.daenekamp.de

 **Gemeinde Halstenbek**  
Ausbau der Bäckersstraße

|   |   |
|---|---|
| Baumaßnahme                                                                                             | Anlage 7 Blatt 1   |
| Straßenbau                                                                                              | Lageplan<br>Straßenbau<br>Variante 1<br>1:250   |
| Bauherr                                                                                                 | Projekt Nr. HAL22001<br>Phase V-HAL22001_Vorl.dwg<br>Datum 3.90 m x 1,51 m = 0,67 m²<br>bearbeitet: gezeichnet: geprüft: /<br>Feb. 2022 Jdh. Feb. 2022 Sdh. |
| Gemeinde Halstenbek<br>Der Bürgermeister<br>Gustavstraße 6<br>25469 Halstenbek<br>Tel.: 04101 - 491 - 0 |   |

Aufgestellt  
Halstenbek, den