



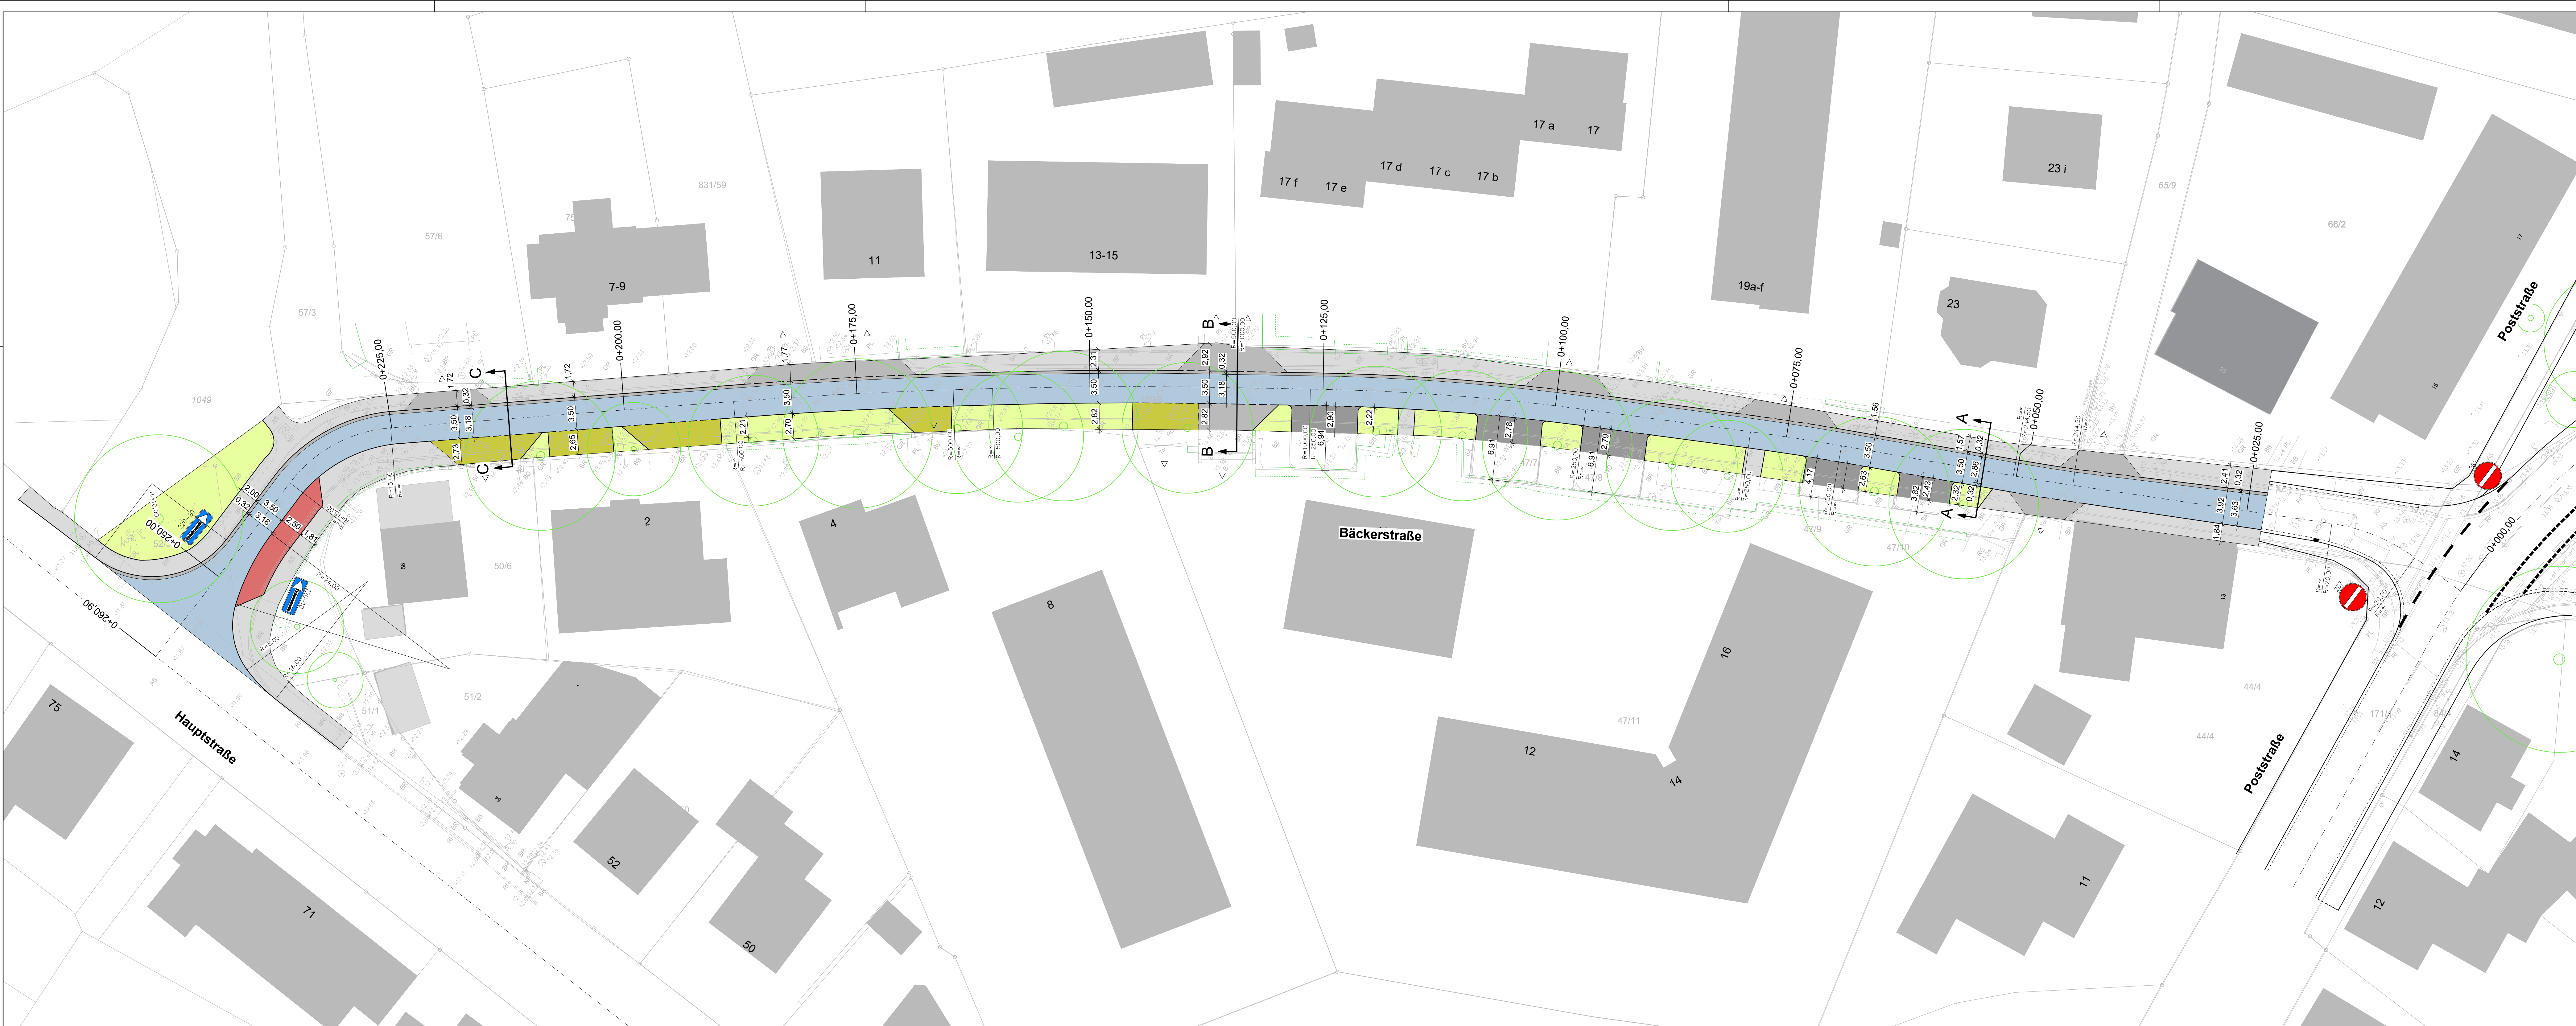

Zeichenerklärung:

- gepl. Fahrbahn - Asphalt -
- gepl. Gehweg, grau - Pflaster -
- gepl. Zufahrt, grau - Pflaster -
- gepl. Zufahrt, grau - Sickerpflaster -
- gepl. Grünfläche
- gepl. Parkplatz, rot - Pflaster -
- gepl. privat Parkplatz, anthrazit - Pflaster -
- gepl. Wasserlauf - Rinnenstein -
- vorh. Straßenbeleuchtung
- vorh. Baum
- vorh. Zufahrt
- vorh. Straßenablauf
- einseitiges / beidseitiges Quergefälle
- Angabe Radius
- Stationierung
- Lage Ausbaquerschnitt
- vorh. Verkehrsschild

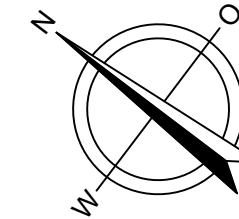

Vermessung erstellt am 26.07.2021 und 27.07.2021 durch:
Dipl.-Ing. Manfred Fiedler
Dipl.-Ing. Martin Fiedler
Hofstraße 14a
25469 Halstenbek
Tel. 04101 - 54 23 0

Gemarkung: Halstenbek Flur: 3

Die Höhenangaben beziehen sich auf Meter Normhöhennull (NHN), Höhen Bezugssystem DHHN2016.
Die Koordinaten beziehen sich auf ETRS89-GK (Hamburg = System 320).

Quelle: Auszug aus den Geobasisdaten des Landesamtes für Vermessung und Geoinformation Schleswig-Holstein
© GeoBasis-DE/Landvermessung
© GeoBasis-DE/Landvermessung
© GeoBasis-DE/Landvermessung

VORABZUG

d+p ■ **dänekamp und partner**
BERATENDE INGENIEURE VBI

Dipl.-Ing. Wolfgang Kirstein
Nienhöfener Straße 29-37 25421 Pinneberg Tel. 04101/6992-0 Fax 6992-99
E-Mail: info@dänekamp.de Internet: www.dänekamp.de

**Gemeinde Halstenbek**
Ausbau der Bäckersstraße

Baumaßnahme	Anlage 7 Blatt 2
Straßenbau	Lageplan Straßenbau Variante 2 1:250
Bauherr	Projekt Nr. HAL22001
Gemeinde Halstenbek Der Bürgermeister Gustavstraße 6 25469 Halstenbek Tel.: 04101 - 491 - 0	Phase V-HAL22001_Vari2.dwg Datum 3.90 m x 1,51 m = 0,67 m² bearbeitet: gezeichnet: geprüft: / Feb. 2022 Jdh. Feb. 2022 Sdh.

Aufgestellt
Halstenbek, den