


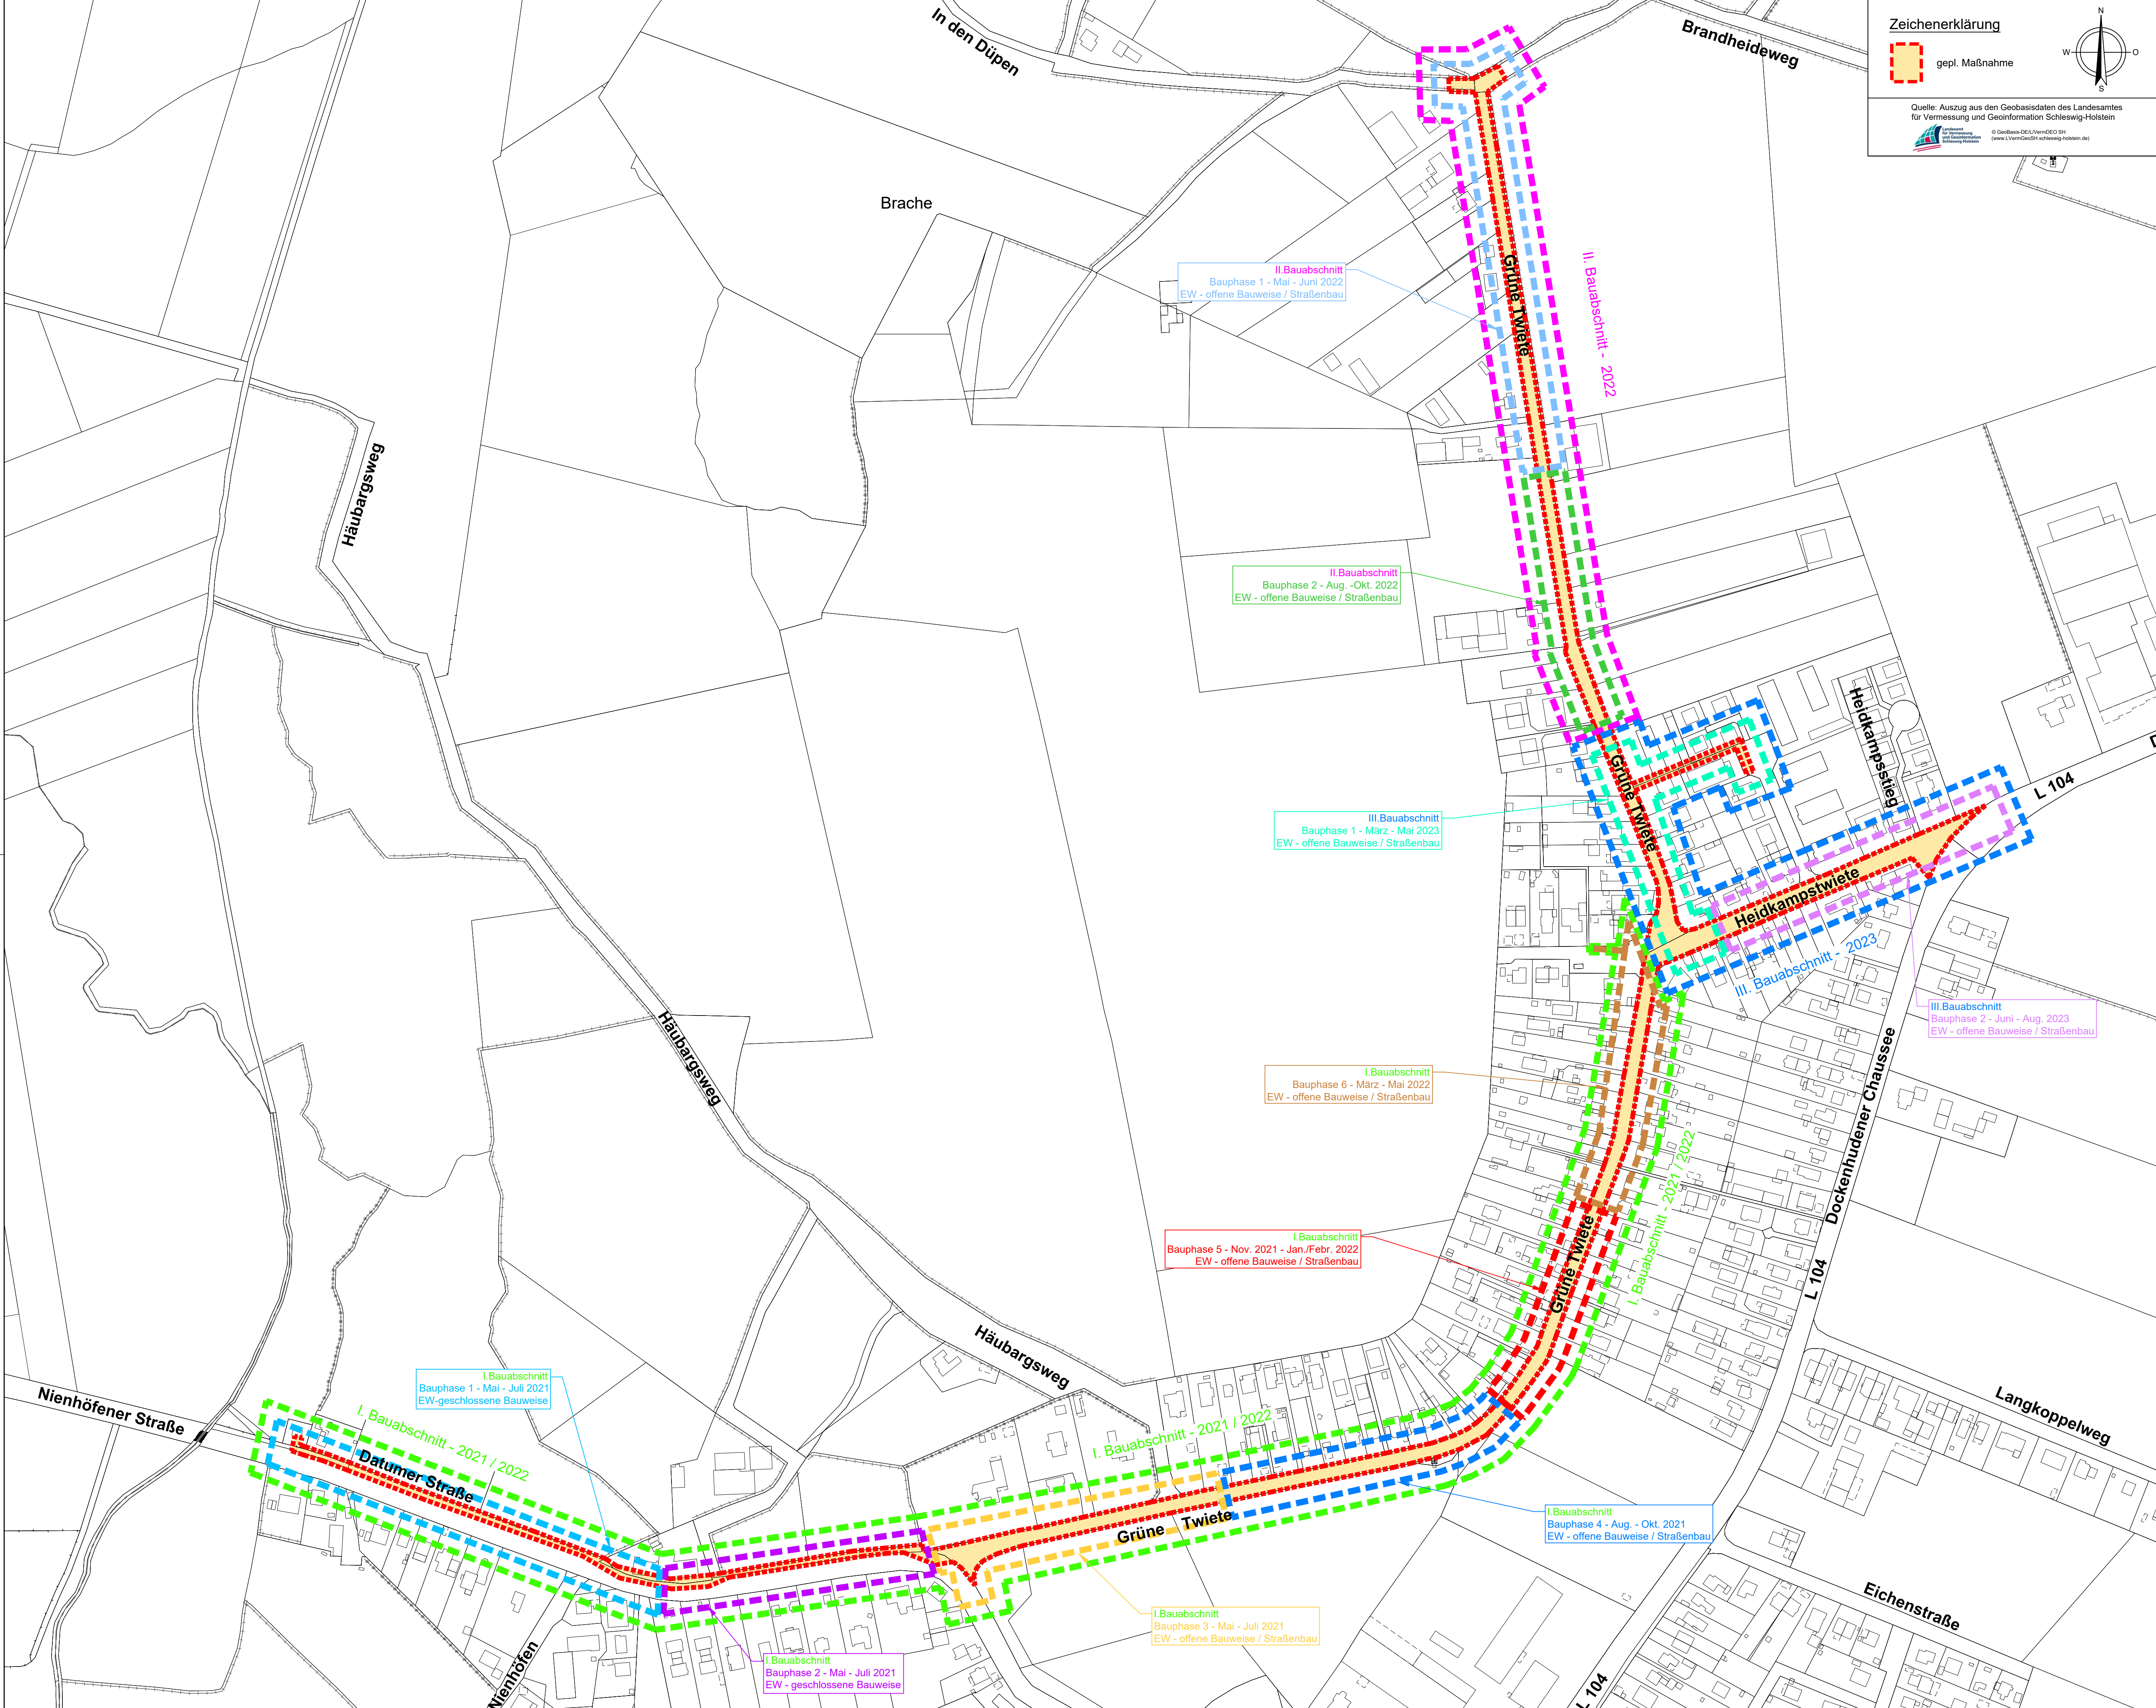

Zeichenerklärung

gepl. Maßnahme

Quelle: Auszug aus den Geobasisdaten des Landesamtes für Vermessung und Geoinformation Schleswig-Holstein

Landesamt für Vermessung und Geoinformation Schleswig-Holstein

© GeoBasis-DE/LVermGeo-DIG (www.LVermGeoDG.schleswig-holstein.de)

d+p

dänekamp und partner

BERATENDE INGENIEURE VBI

Dipl.-Ing. Wolfgang Kirstein
Nienhöfener Straße 29-37 25421 Pinneberg Tel. 04101/6992-0 Fax 6992-99
E-Mail info@daenekamp.de

Dipl.-Ing. Wolfgang Nolte
Internet www.daenekamp.de

Gemeinde Halstenbek

Ausbau der Grünen Twiete

Baumaßnahme	Anlage 2	Blatt 2
Straßenbauarbeiten	Planart	Übersichtslageplan Bauabschnitte
	Maßstab	1:2000
Bauherr	Projekt Nr.	HAL 20004
Gemeinde Halstenbek	Phase	Ausführungsplanung
Der Bürgermeister	Datel	A=U-Plan_Bauabschnitte.dwg
Gustavstraße 6	Blattgröße	0,59 m x 0,95 m = 0,56 m²
25469 Halstenbek	bearbeitet:	gezeichnet: geprüft:
Tel.: 04101 / 491-0	Nov. 2020 HI	Nov. 2020 v.RÜ 11.12.2020 KI

Aufgestellt
Halstenbek, den

R:\Projekte\20\HAL20004-Grüne Twiete-STR\Ausführung\A-U-Plan_Bauabschnitte.dwg\Bauabschnitte\A02-B02_U-Plan-BA_2000\Plotdatum:17.12.2020\mvruesch